
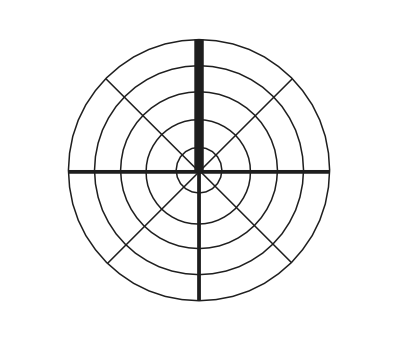


# BŘEZINY ÚZEMNÍ PLÁN

HRANICE, IDENTIFIKACE		
STAV	NÁVRH	
○ ○ ○ ○ ○		hranice řešeného území
— · — · — ·		hranice katastrálních území
		zastavěné území
		zastavěné plochy
		navrhovaná veřejná prostranství a účelové komunikace
TECHNICKÁ INFRASTRUKTURA		
		vodovodní řád
		koridor pro vodovodní řád
		vodotěm
		vodní zdroj
		ochranné pásmo vodního zdroje I. stupně
		ochrana území nevyhlášených vodních zdrojů
		vodní toky a plochy
		plocha územní rezervy - vodárenská nádrž Borovnice
		vyhlášené záplavové území
		meliorace
		hranice rozvodů
		hydrologické pořadí
		radiační vedení vn
		ochranné pásmo nadzemního vedení vn
		sloupková trafostanice
		trasa nadzemního paprsku

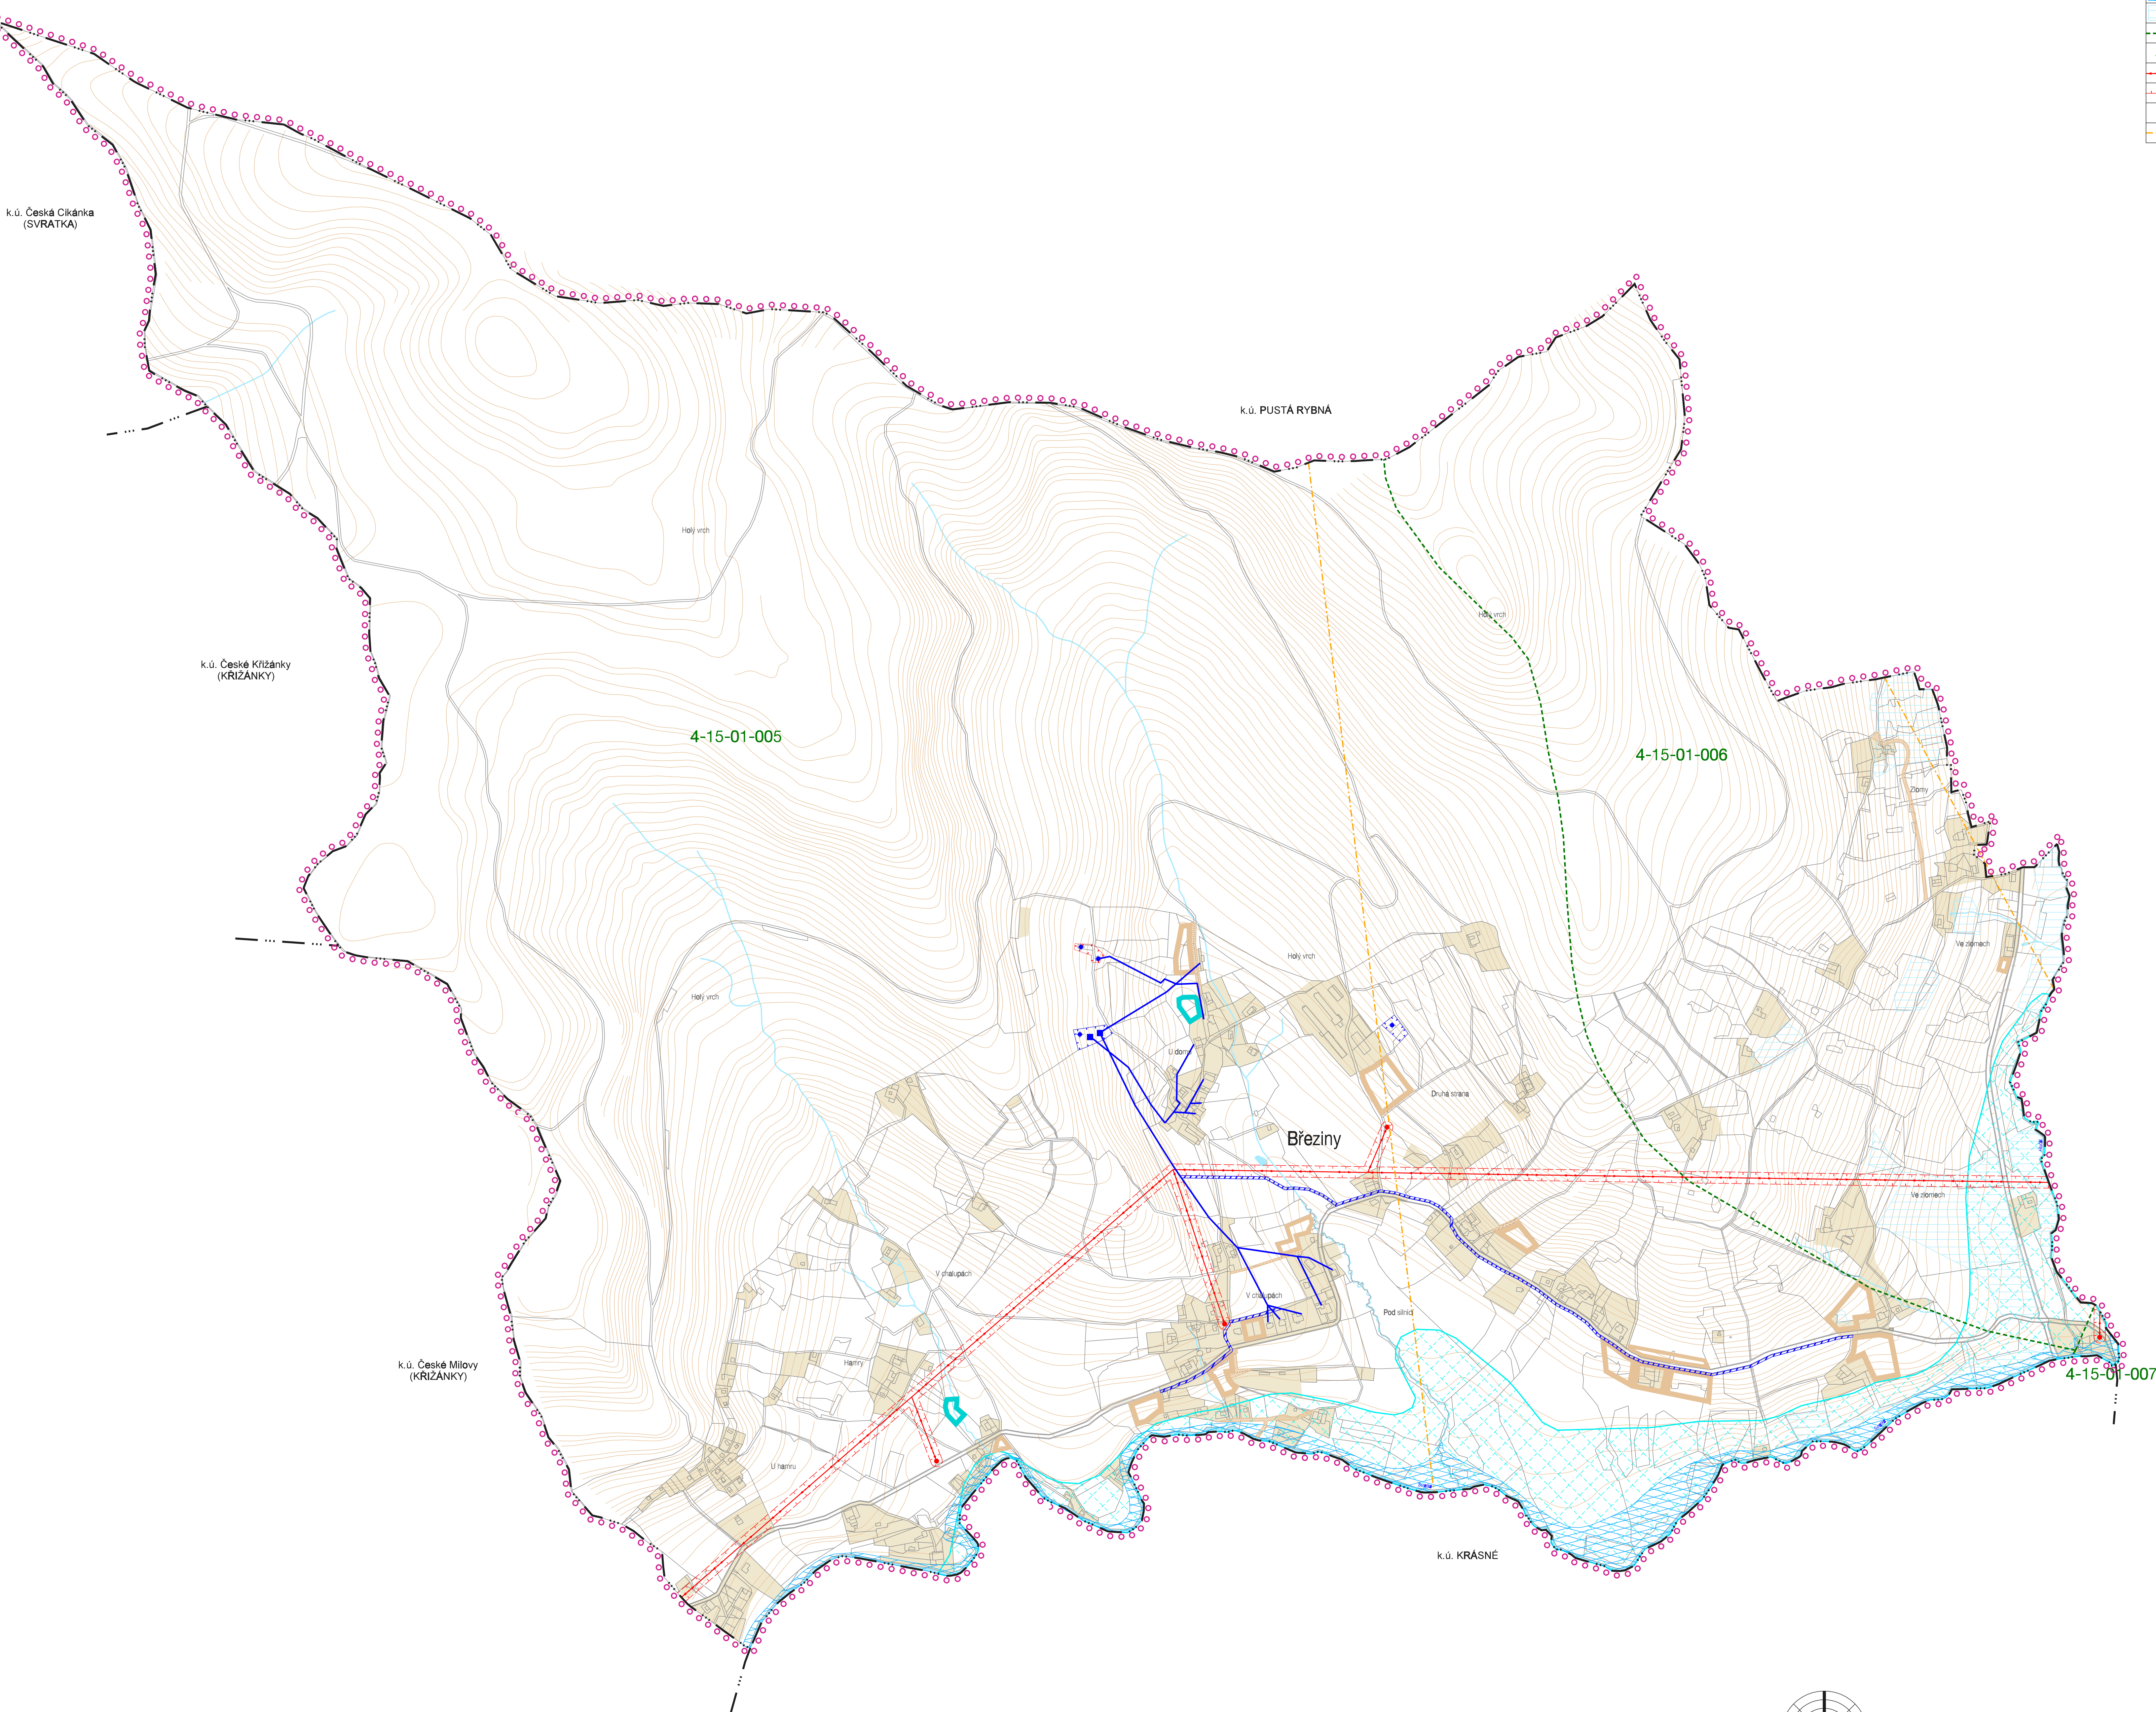

## VÝKRES TECHNICKÉ INFRASTRUKTURY

6

EVIDENČNÍ ČÍSLO : 27-006-166  
 ZHOTOVITEL : URBANISTICKÉ STŘEDISKO BRNO, SPOL. S. R. O.  
 PROJEKTANTI : ING. ARCH. V. KLAMON, ING. ARCH. P. DUCHÁČEK,  
 ING. P. VESELÝ, MGR. M. NOVOTNÝ  
 POŘIZOVATEL : MĚSTSKÝ ÚŘAD POLIČKA

ÚP BŘEZINY - UPRAVENÝ NÁVRH  
 MĚŘÍTKO : 1:5 000  
 DATUM : BŘEZEN 2009

